




P. S. POÇO SUMIDOURO  
 P. A. POÇO ABASTECIMENTO DE ÁGUA  
 C. V. CÂMARA DE VISITAS

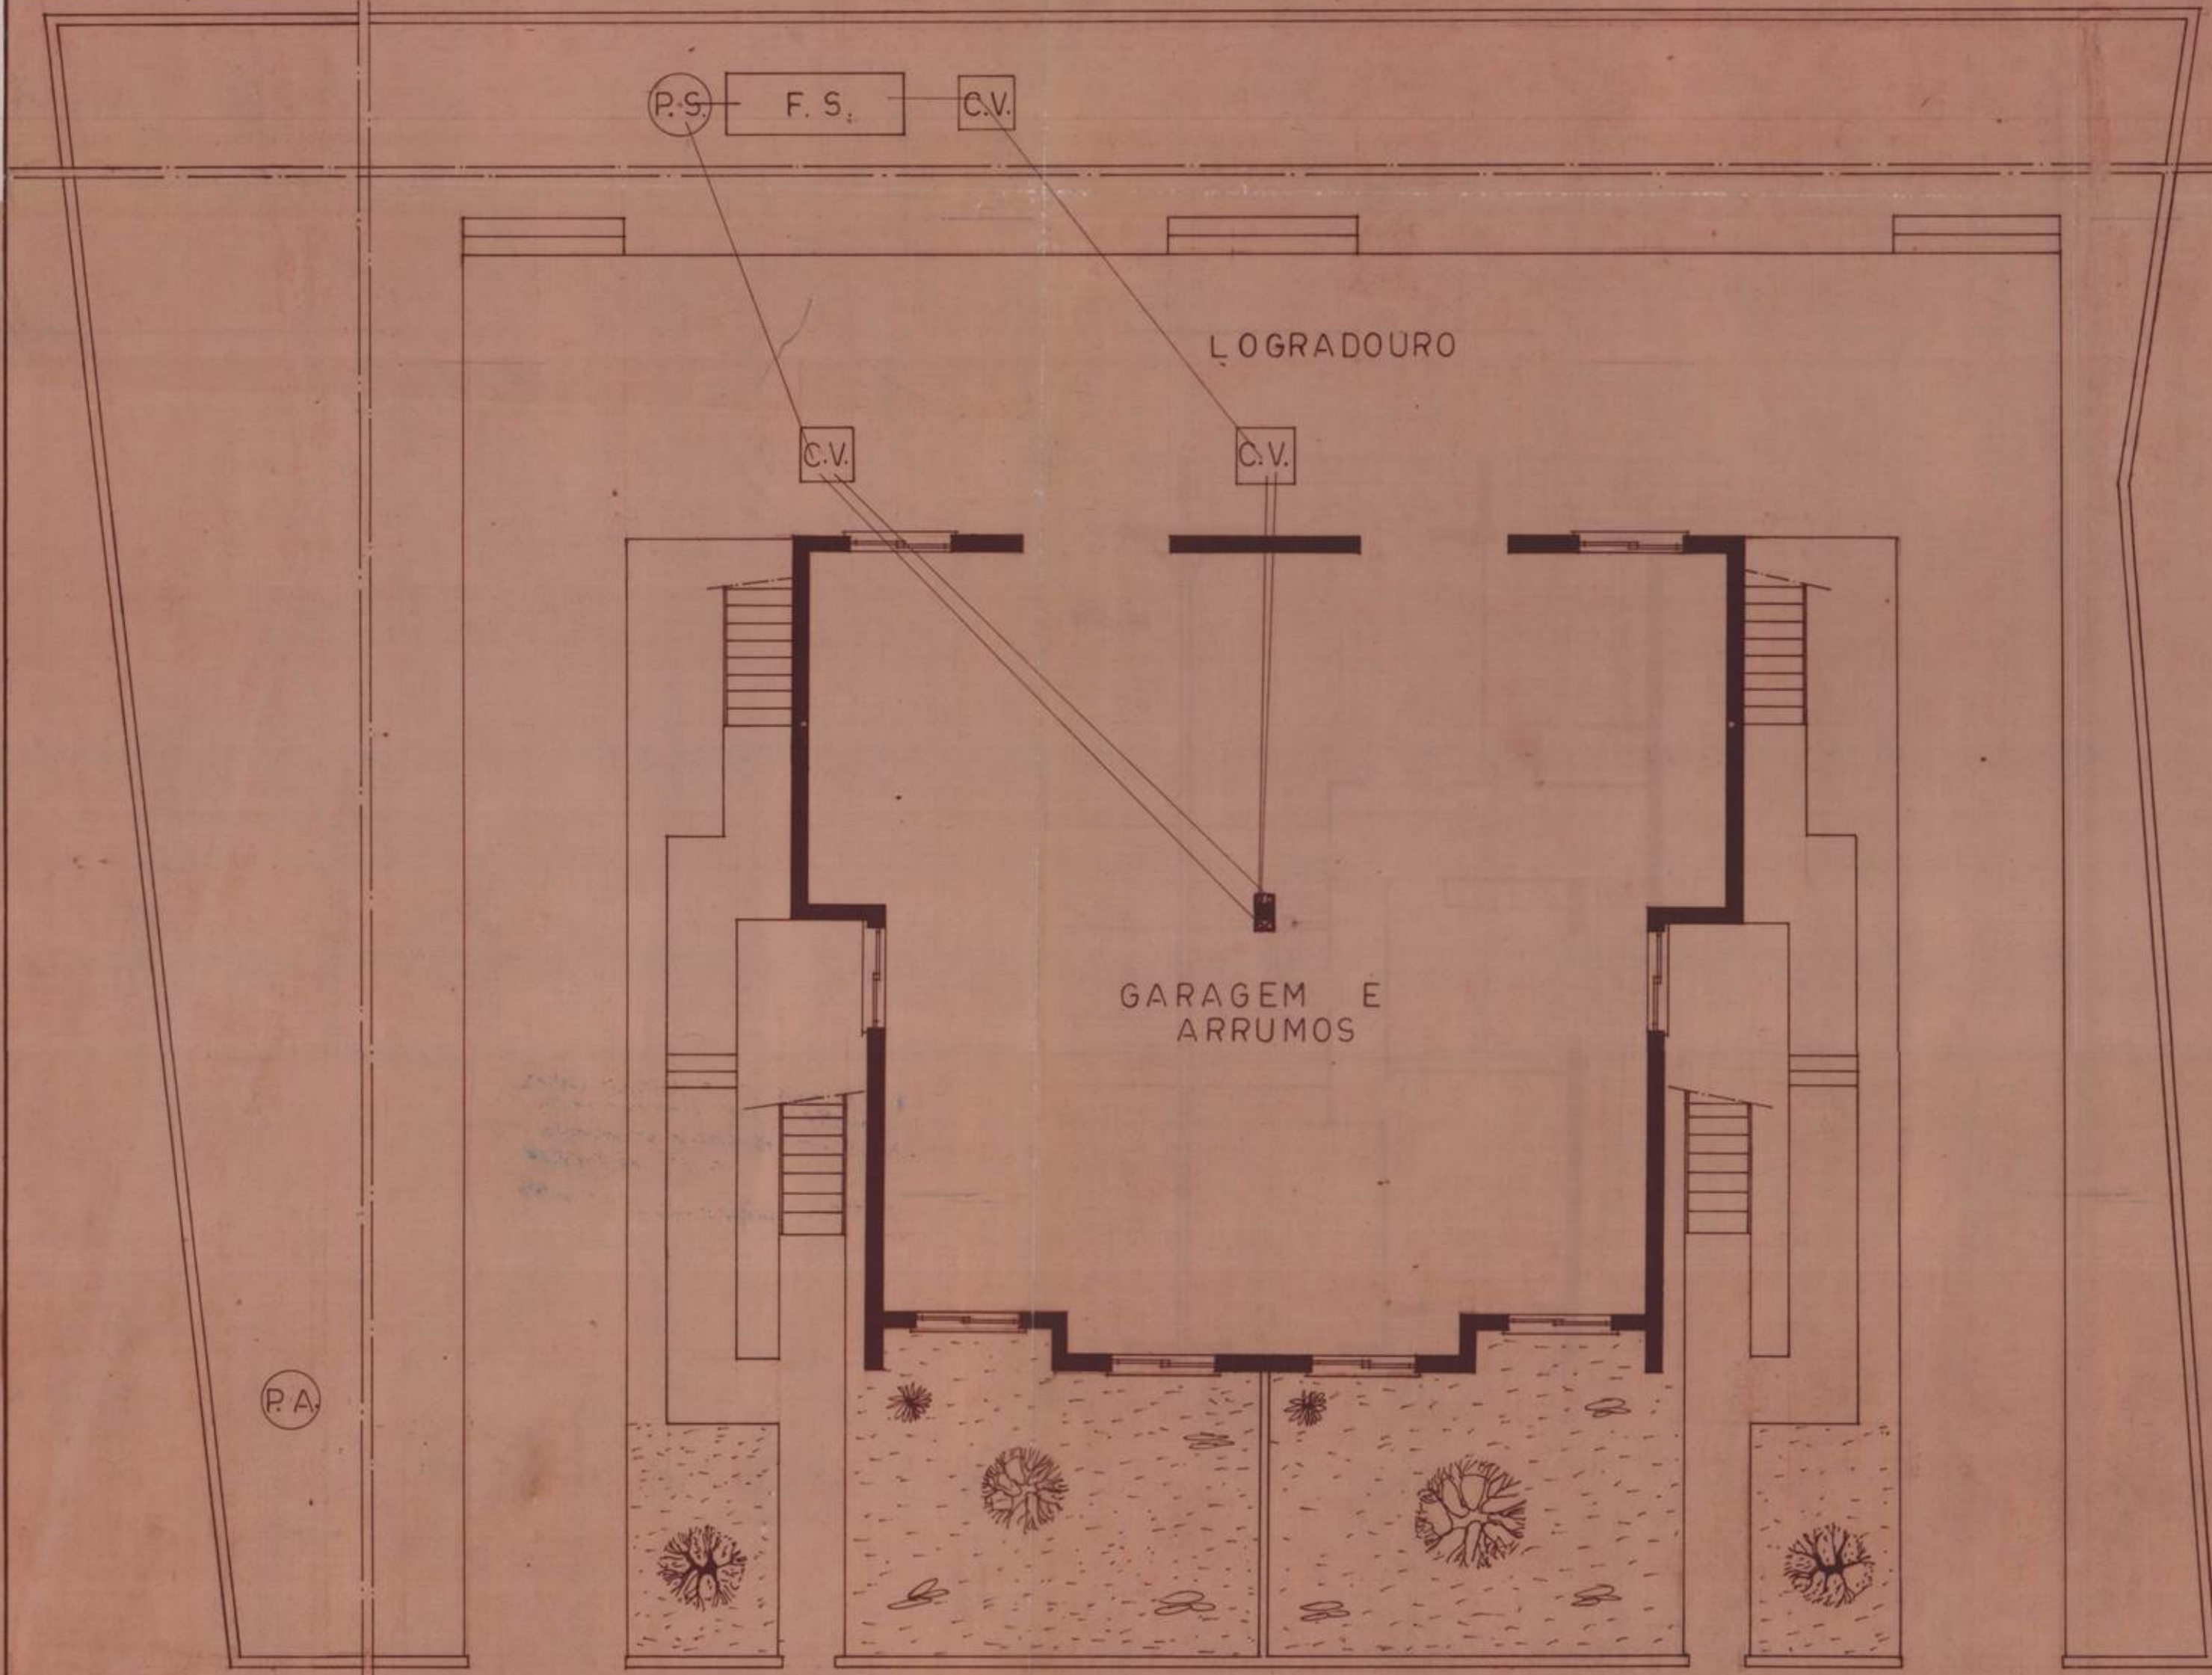

PLANTA DA CAVE AMPLA (GARAGEM)

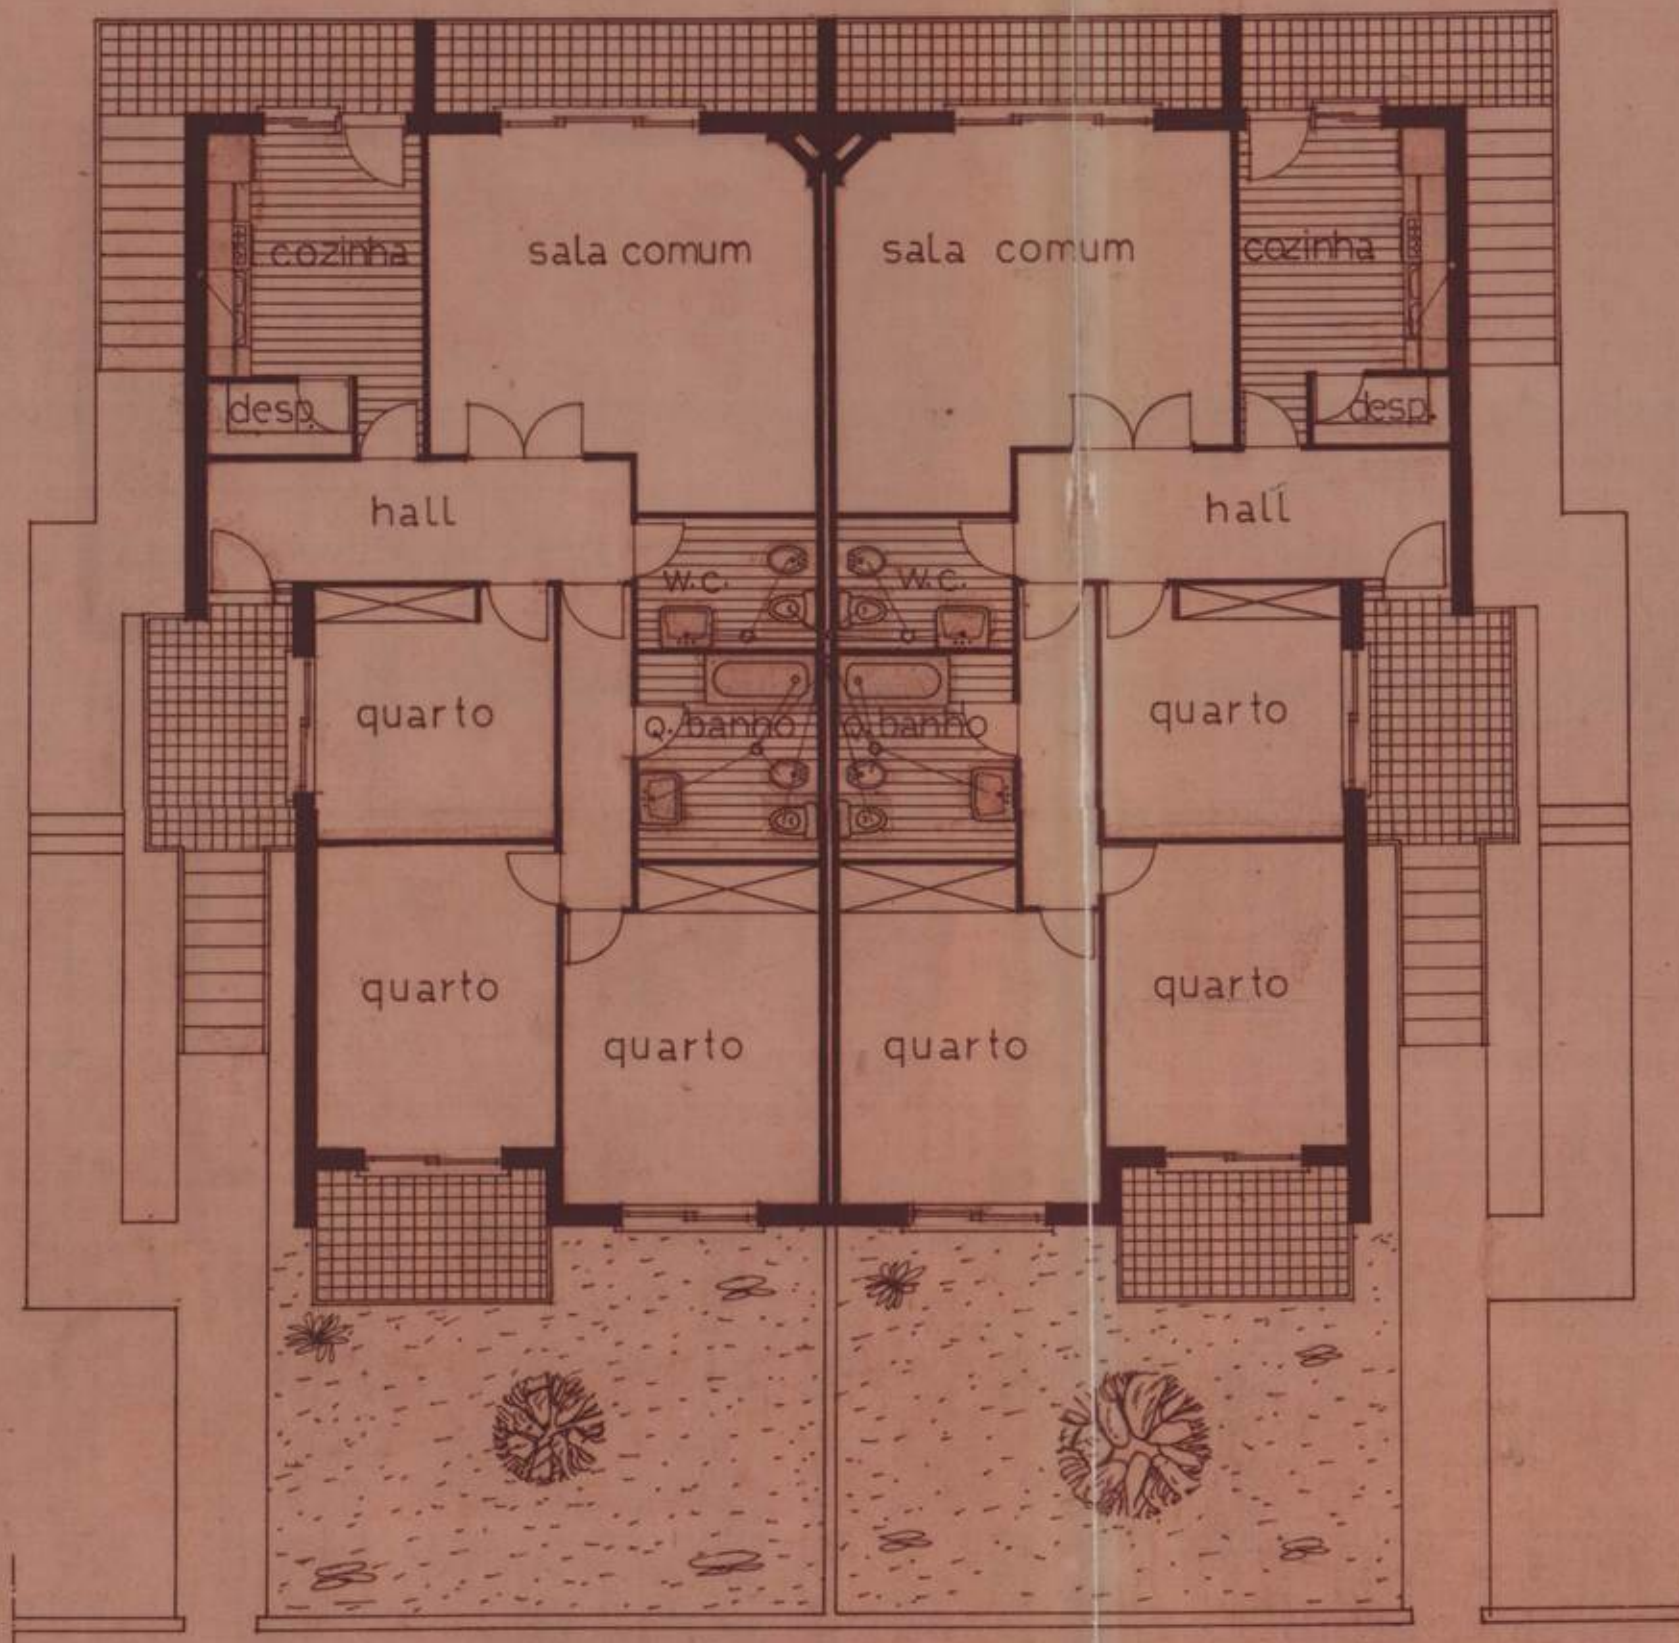

PLANTA DO RÉS DO CHÃO

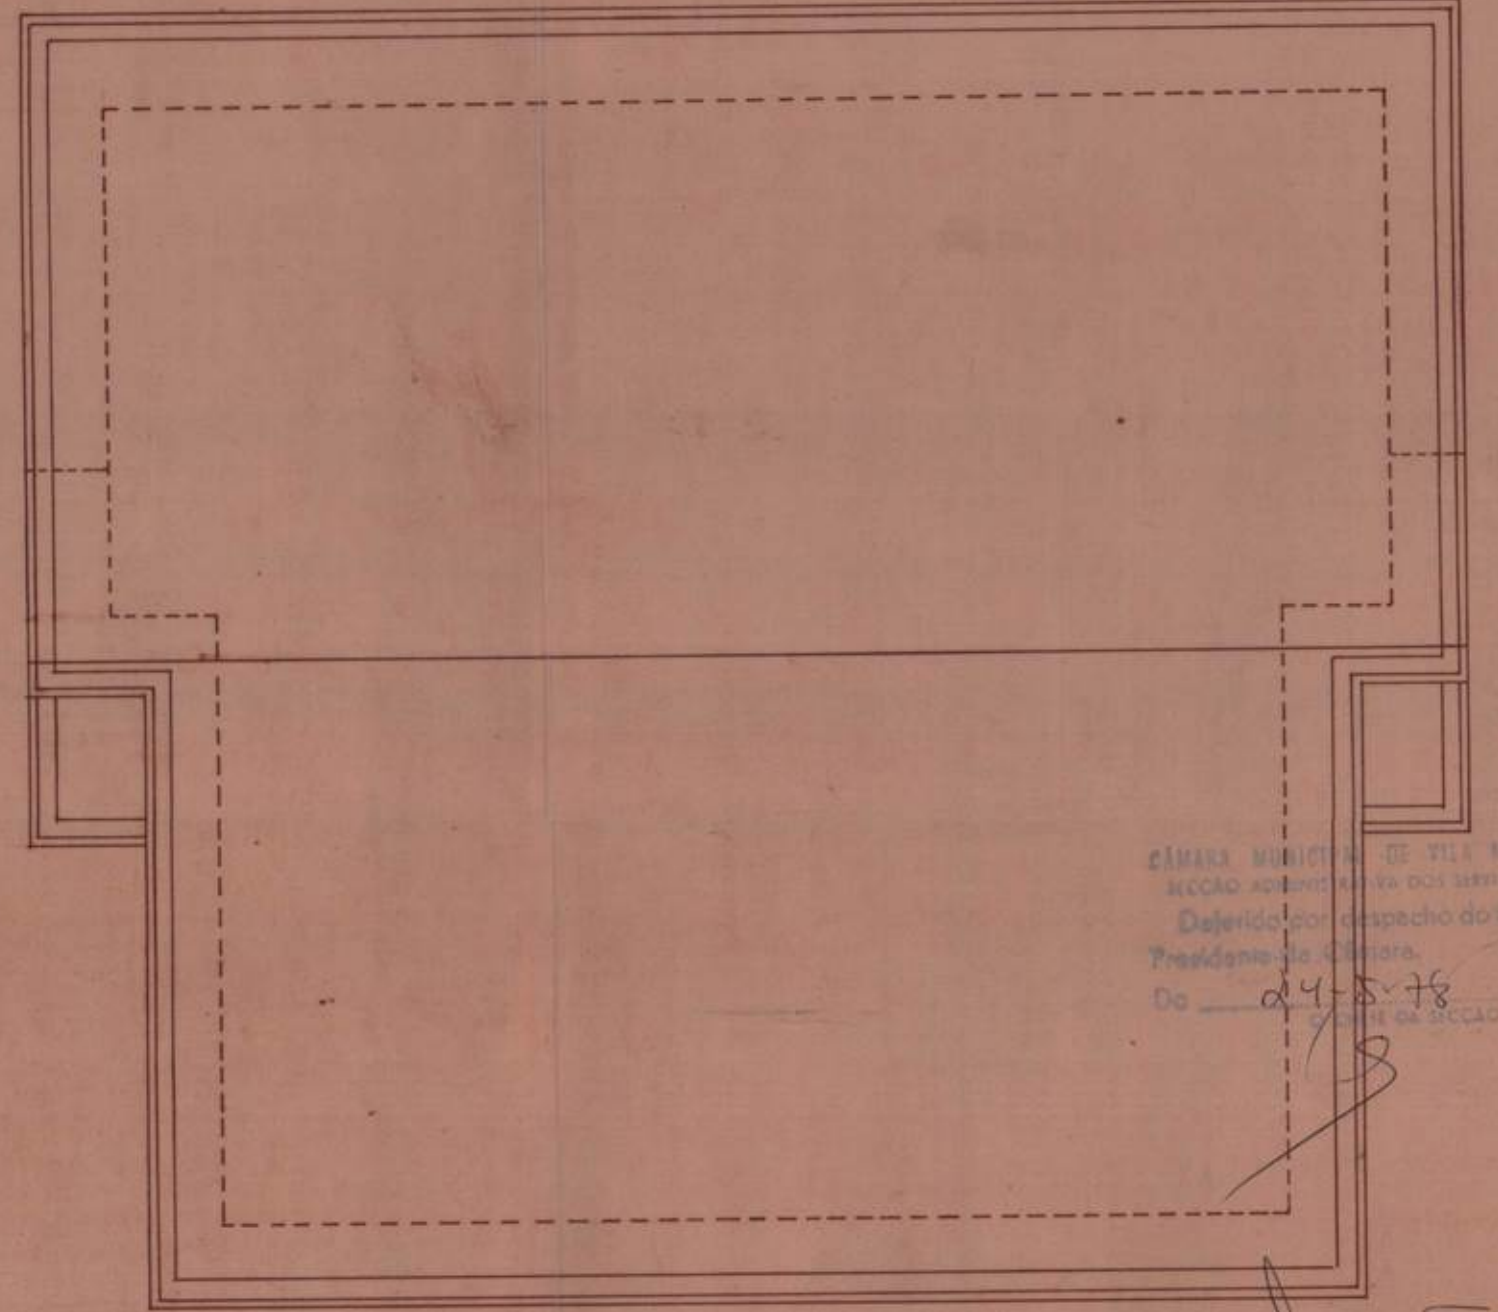

PLANTA DE COBERTURA

CÂMARA MUNICIPAL DE VILA NOVA DE GAIA  
 acção administrativa dos serviços técnicos  
 Deferido por despacho do Excm. Senhor  
 Presidente da Câmara.  
 De 24-5-78




PRÉDIO A CONSTRUIR NA RUA DAS  
 BOCAS-MADALENA-V. N. DE GAIA  
 Req. tes CARMINDO JOAQUIM PEREIRA  
 E DOMINGOS GONÇALVES BARBOSA

ESCALA:  
 1/100


PLANTAS



P. S. POÇO SUMIDOURO  
 P. A. POÇO ABASTECIMENTO DE ÁGUA  
 C. V. CÂMARA DE VISITAS

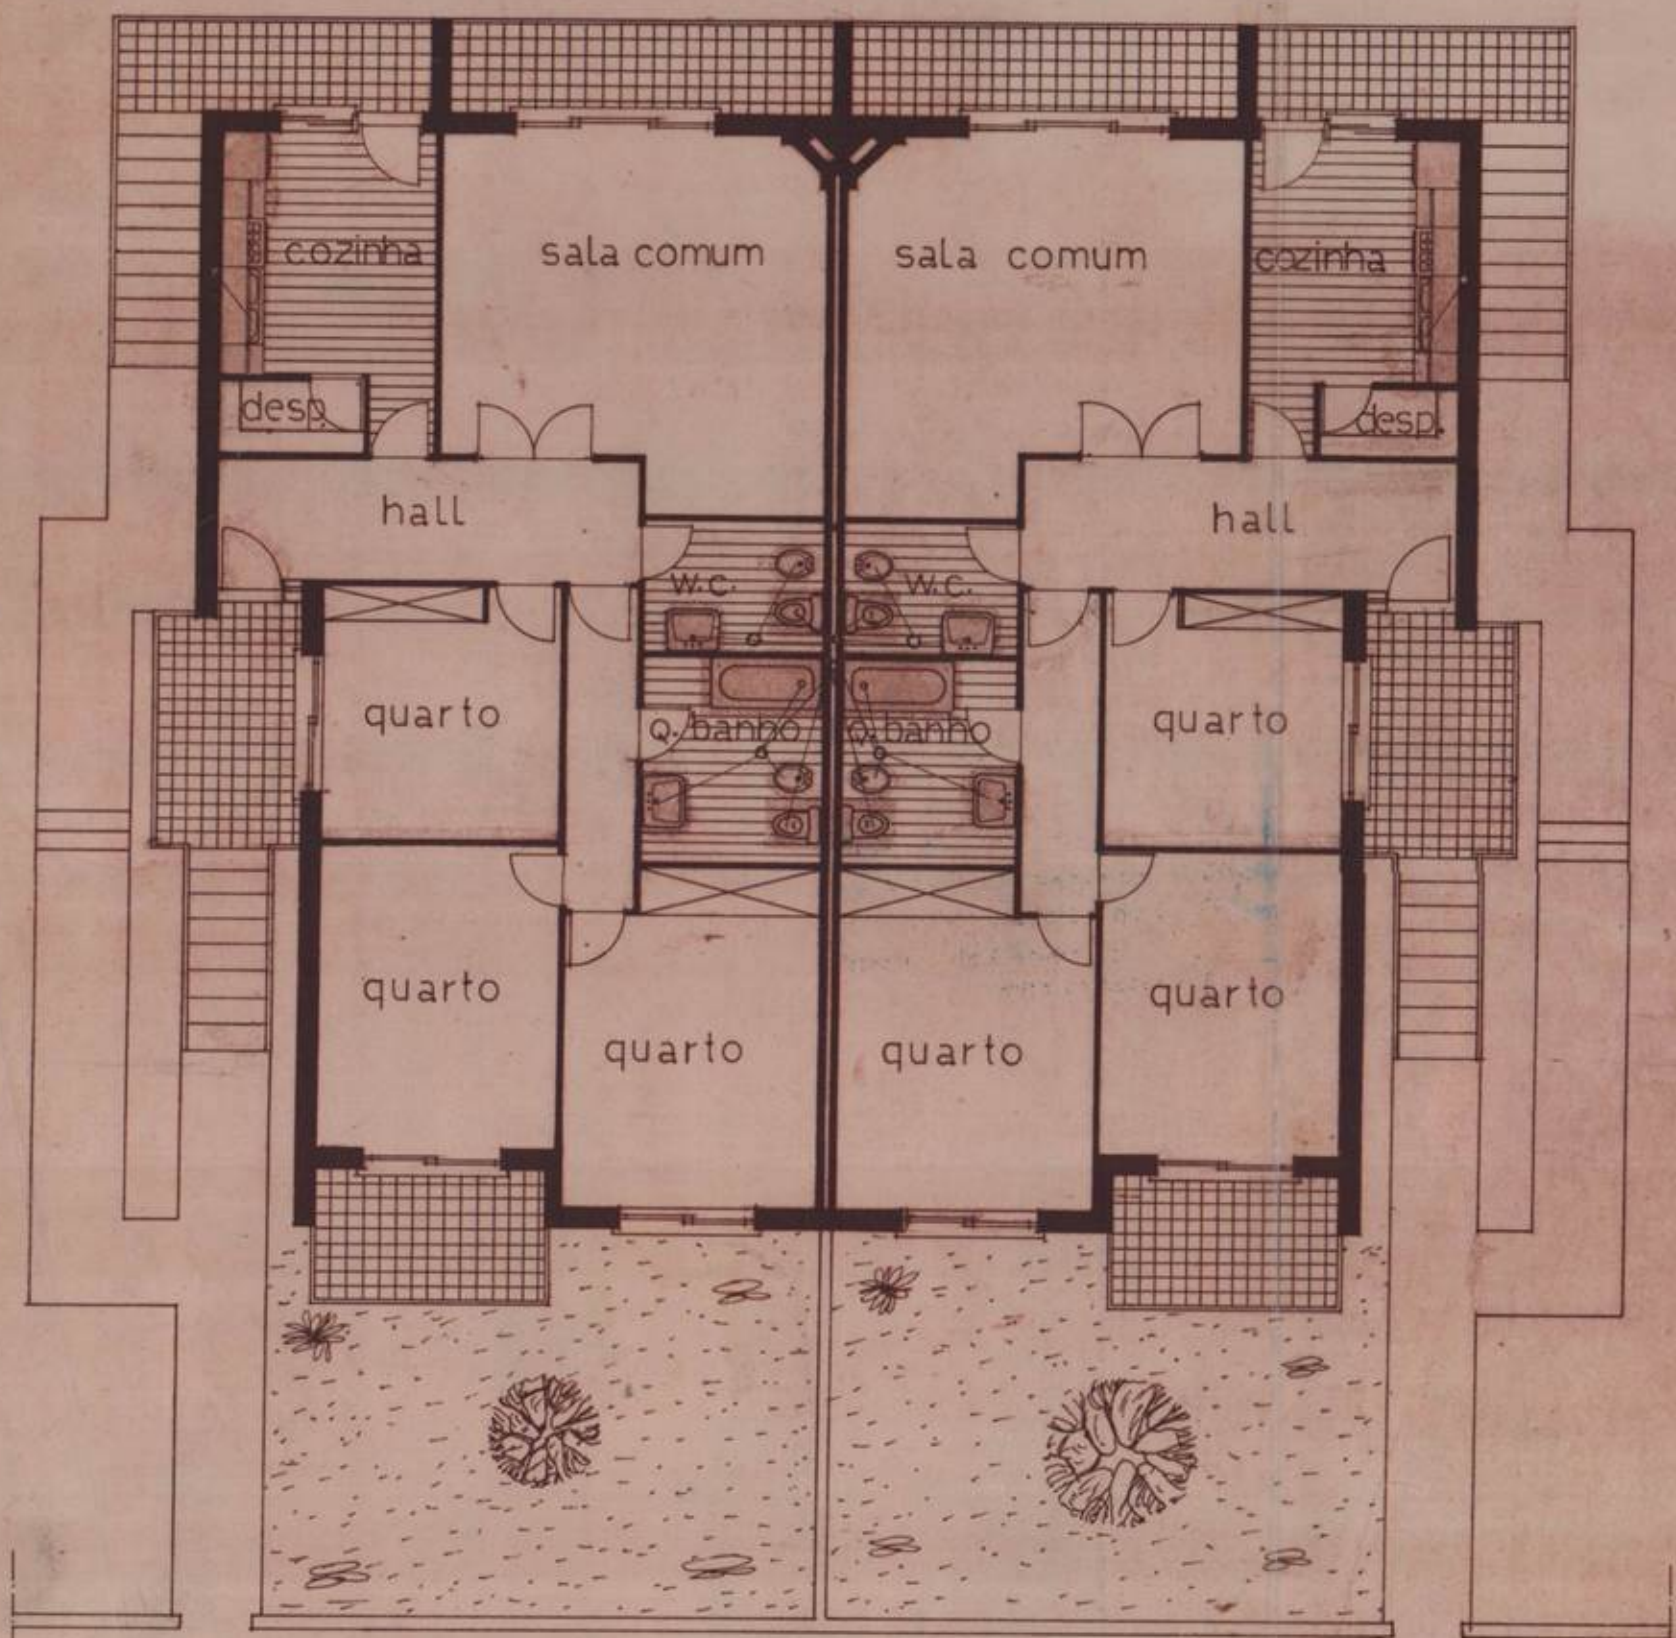

PLANTA DO RÉ S DO CHÃO

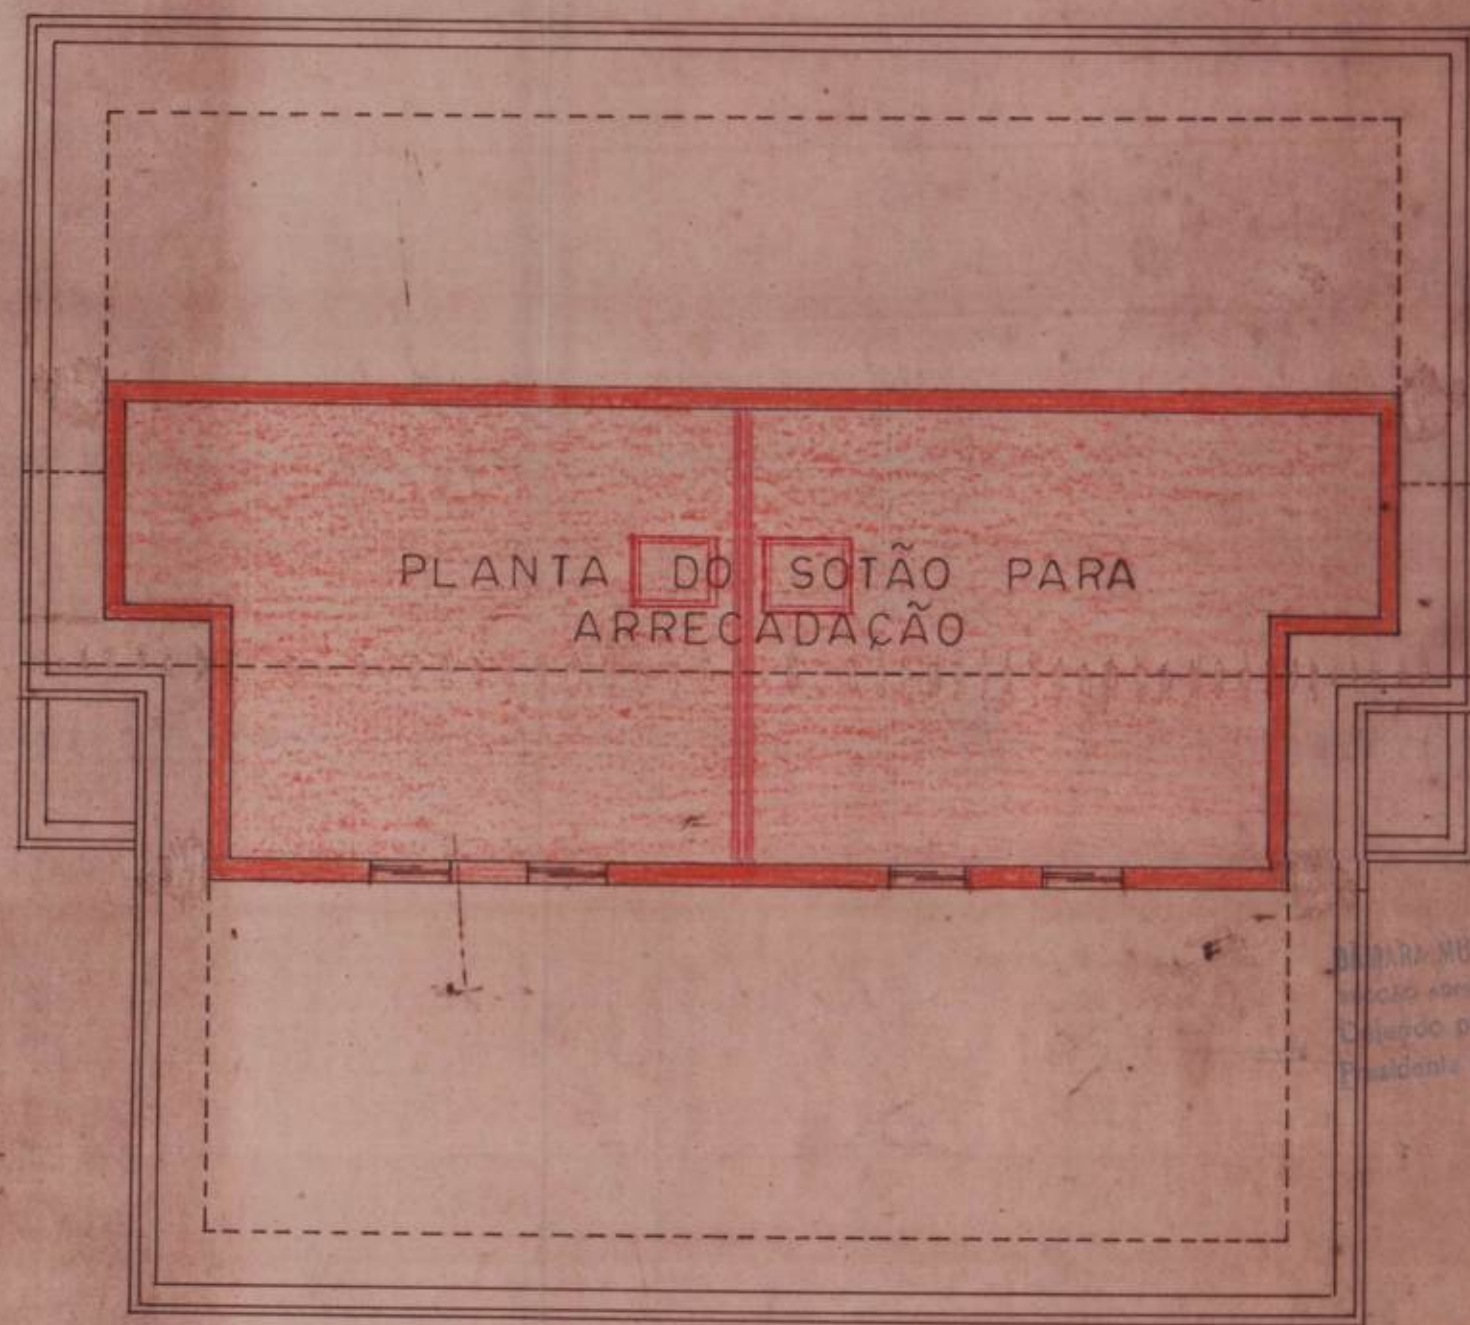

PLANTA DE COBERTURA

MUNICÍPIO DE VILA NOVA DE GAIA  
 Câmara Municipal de Vila Nova de Gaia  
 Ordenado por Decreto do Excmo. Senhor  
 Presidente da Câmara de 4-5-82  
 O CHefe de Secção



PRÉDIO A CONSTRUIR NA RUA DAS BOCAS-MADALENA-V. N. DE GAIA  
 Req.tes CARMINDO JOAQUIM PEREIRA E DOMINGOS GONÇALVES BARBOÇA

ESCALA:  
 1/100

PLANTAS